


3rd Gallery
3eme passerelle

F.O.H

1ere passerelle
1st Gallery

2eme passerelle
2nd Gallery

Proscenium

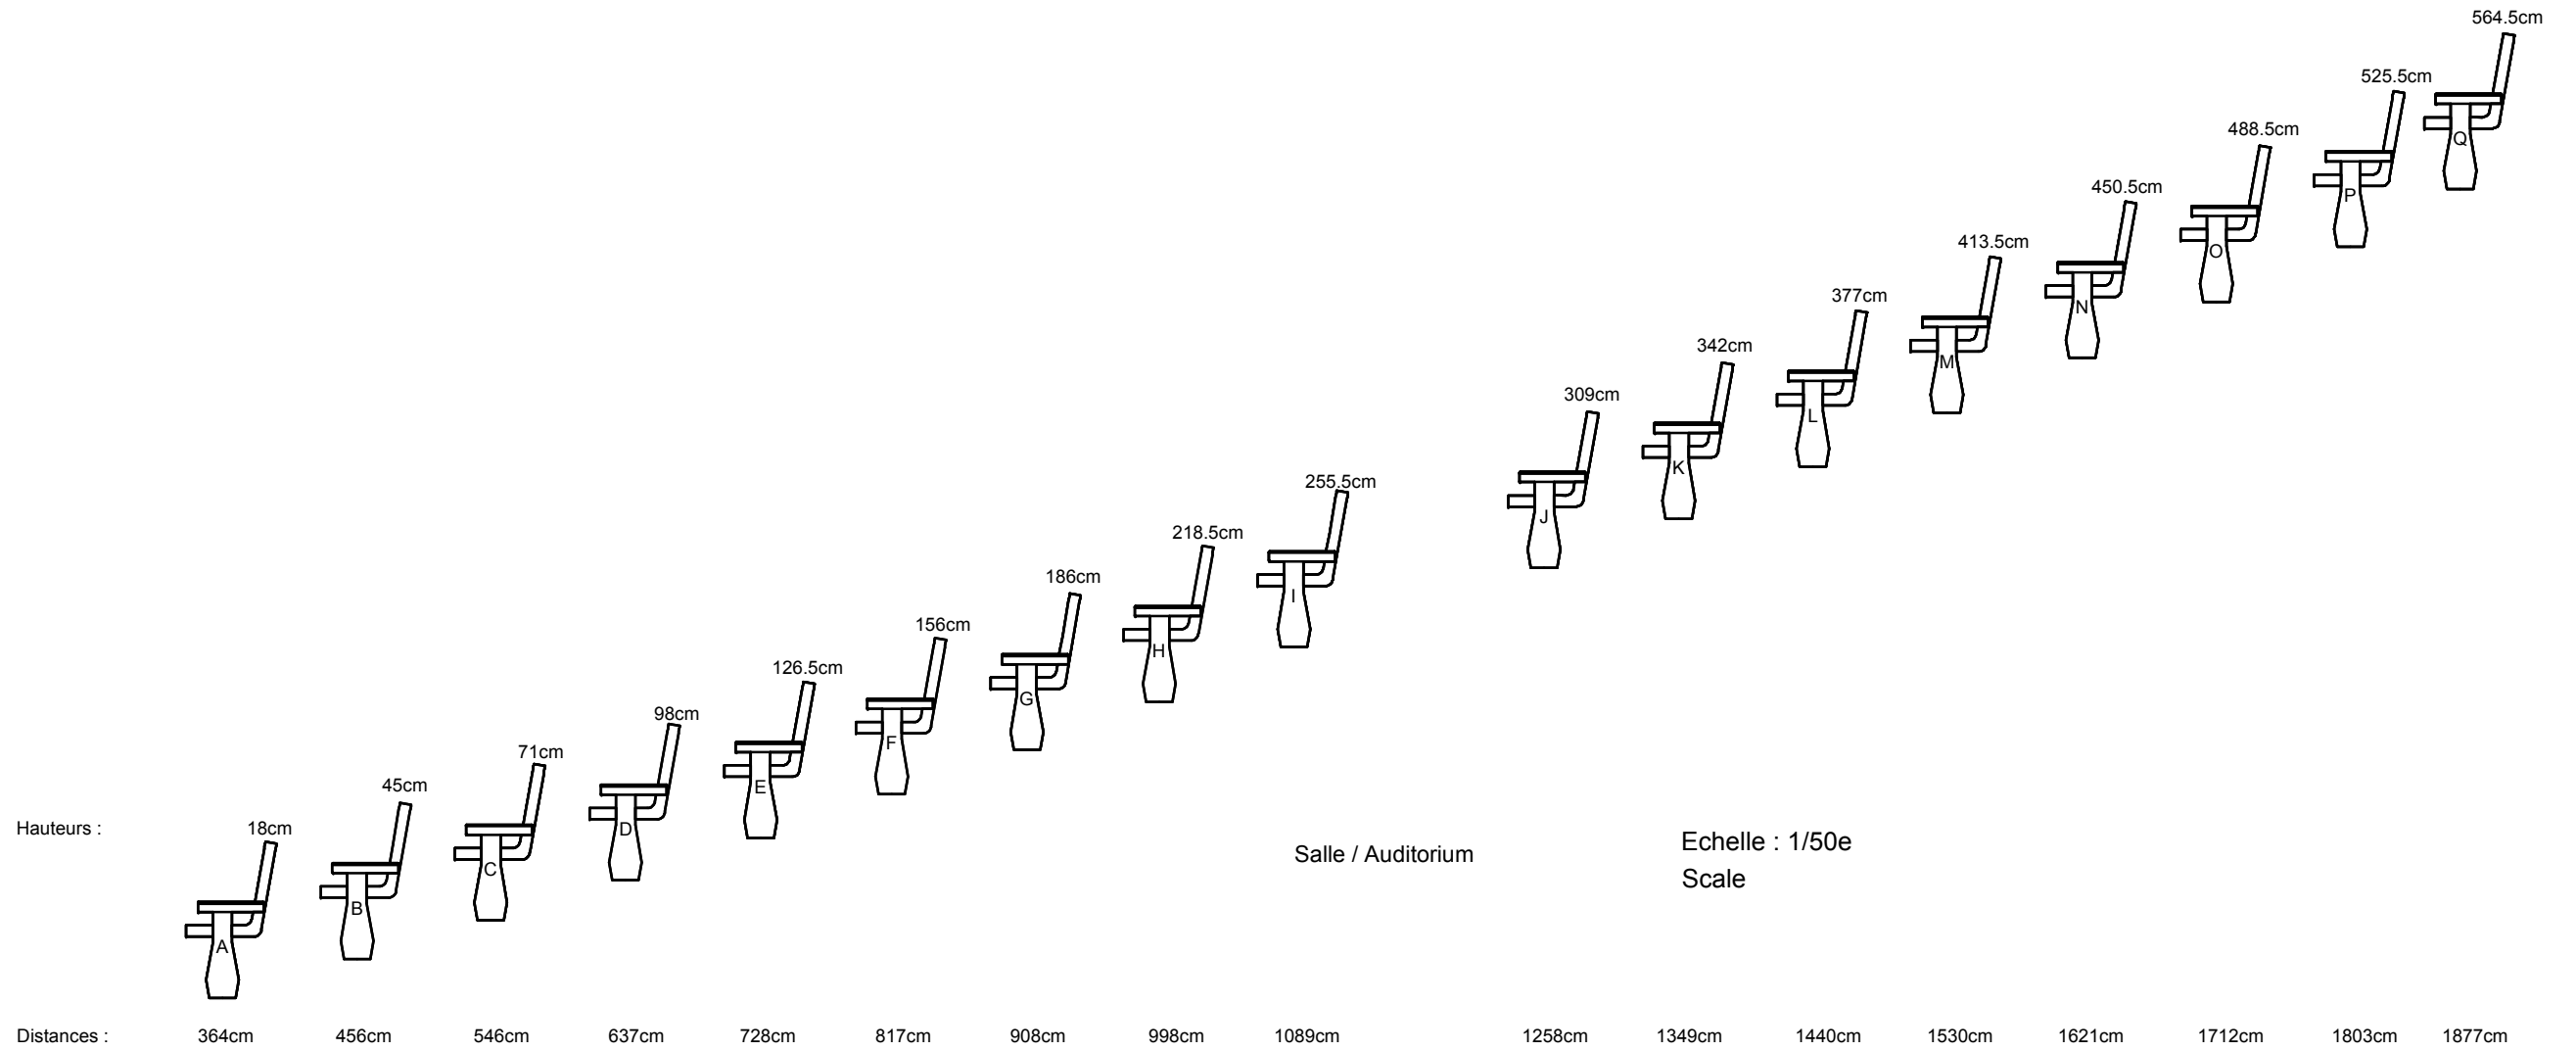

Hauteurs :

Salle / Auditorium

Echelle : 1/50e
Scale

Distances :

Les Hauteurs sont prises du haut du dossier au sol du proscenium
Les Distances sont prises du bord du proscenium a l'arriere du dossier

The Heights are taken from top of the back of chair to ground of apron
The distances are taken from edge of apron to back of chair